




Westfassade

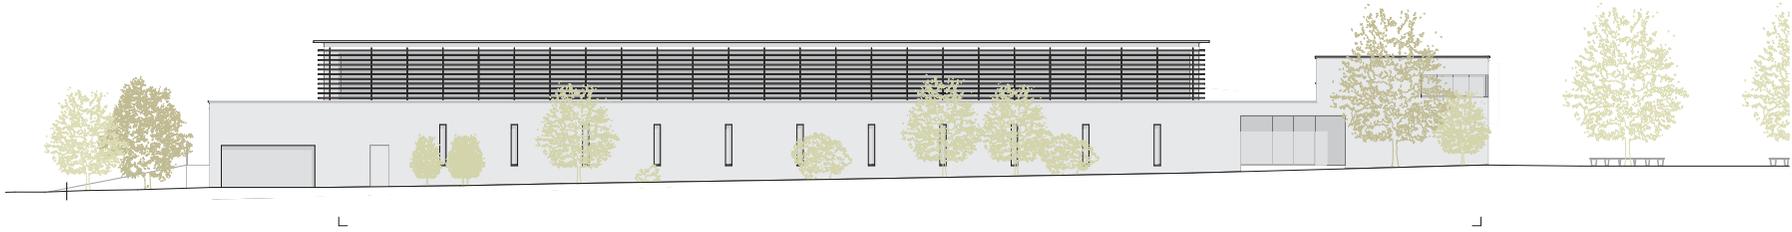


Ostfassade

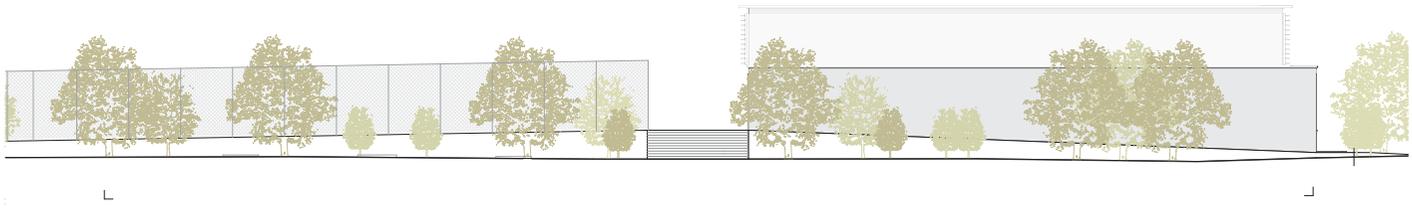

Südfassade

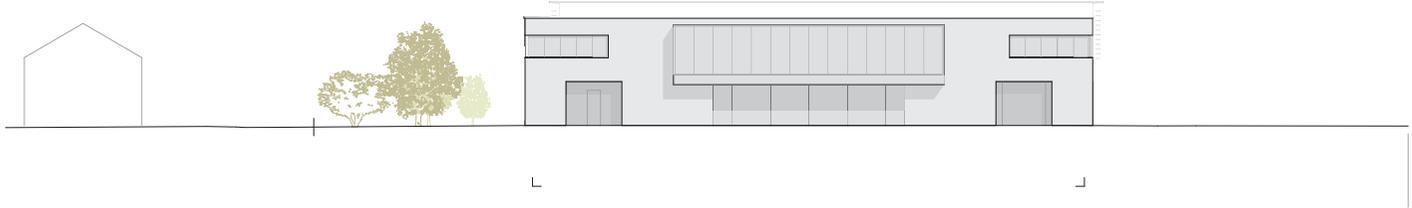

Nordfassade

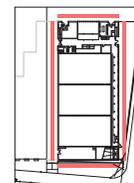

Zeichn.-Nr.	Version	Datum	Gezeichnet	Geprüft	Letzte Änderung
001	04.08.2014	01	Eintrag Anmerkungen
002	17.06.2014	02	Eintrag Anmerkungen
004	04.08.2014	03	Eintrag Anmerkungen, Präsentationsplan erstellen

lengnau
sporthalle

± 0.00 = 443.05 m ü.M.

Kurt Aellen GmbH <small>Architekten & Ingenieure</small>	Erweiterung Schul- und Sportanlage Dorf 2543 Lengnau	
	Einwohnergemeinde Lengnau 2543 Lengnau	
baderpartner <small>Architekten & Ingenieure</small>	Fassaden	
	Präsentationsplan	
<small>Standort:</small> 2543 Lengnau	<small>Projektbeginn:</small> 04.08.2014	<small>Projektabschluss:</small> 11.06.2014
<small>Architekt:</small> Kurt Aellen	<small>Architektin:</small> Veronika Aellen	<small>Projektant:</small> Kurt Aellen
<small>Architekturbüro:</small> Kurt Aellen & Partner	<small>Architekturbüro:</small> Bader Partner	<small>Architekturbüro:</small> Kurt Aellen & Partner