

GEMEINDE LENGNAU

Die Bauherrschaft, Grundeigentümer
PK der Berner Kantonalbank AG, vertreten durch Berimag AG

Ort | Datum: *Langnau, 25.4.23*


Der Projektverfasser
k2p Architekten GmbH

Ort | Datum: *Biel 17.04.23*

BAUGESUCH
1:500

Bestell-Nr. 20230132

■ best ■ abbruch ■ neu

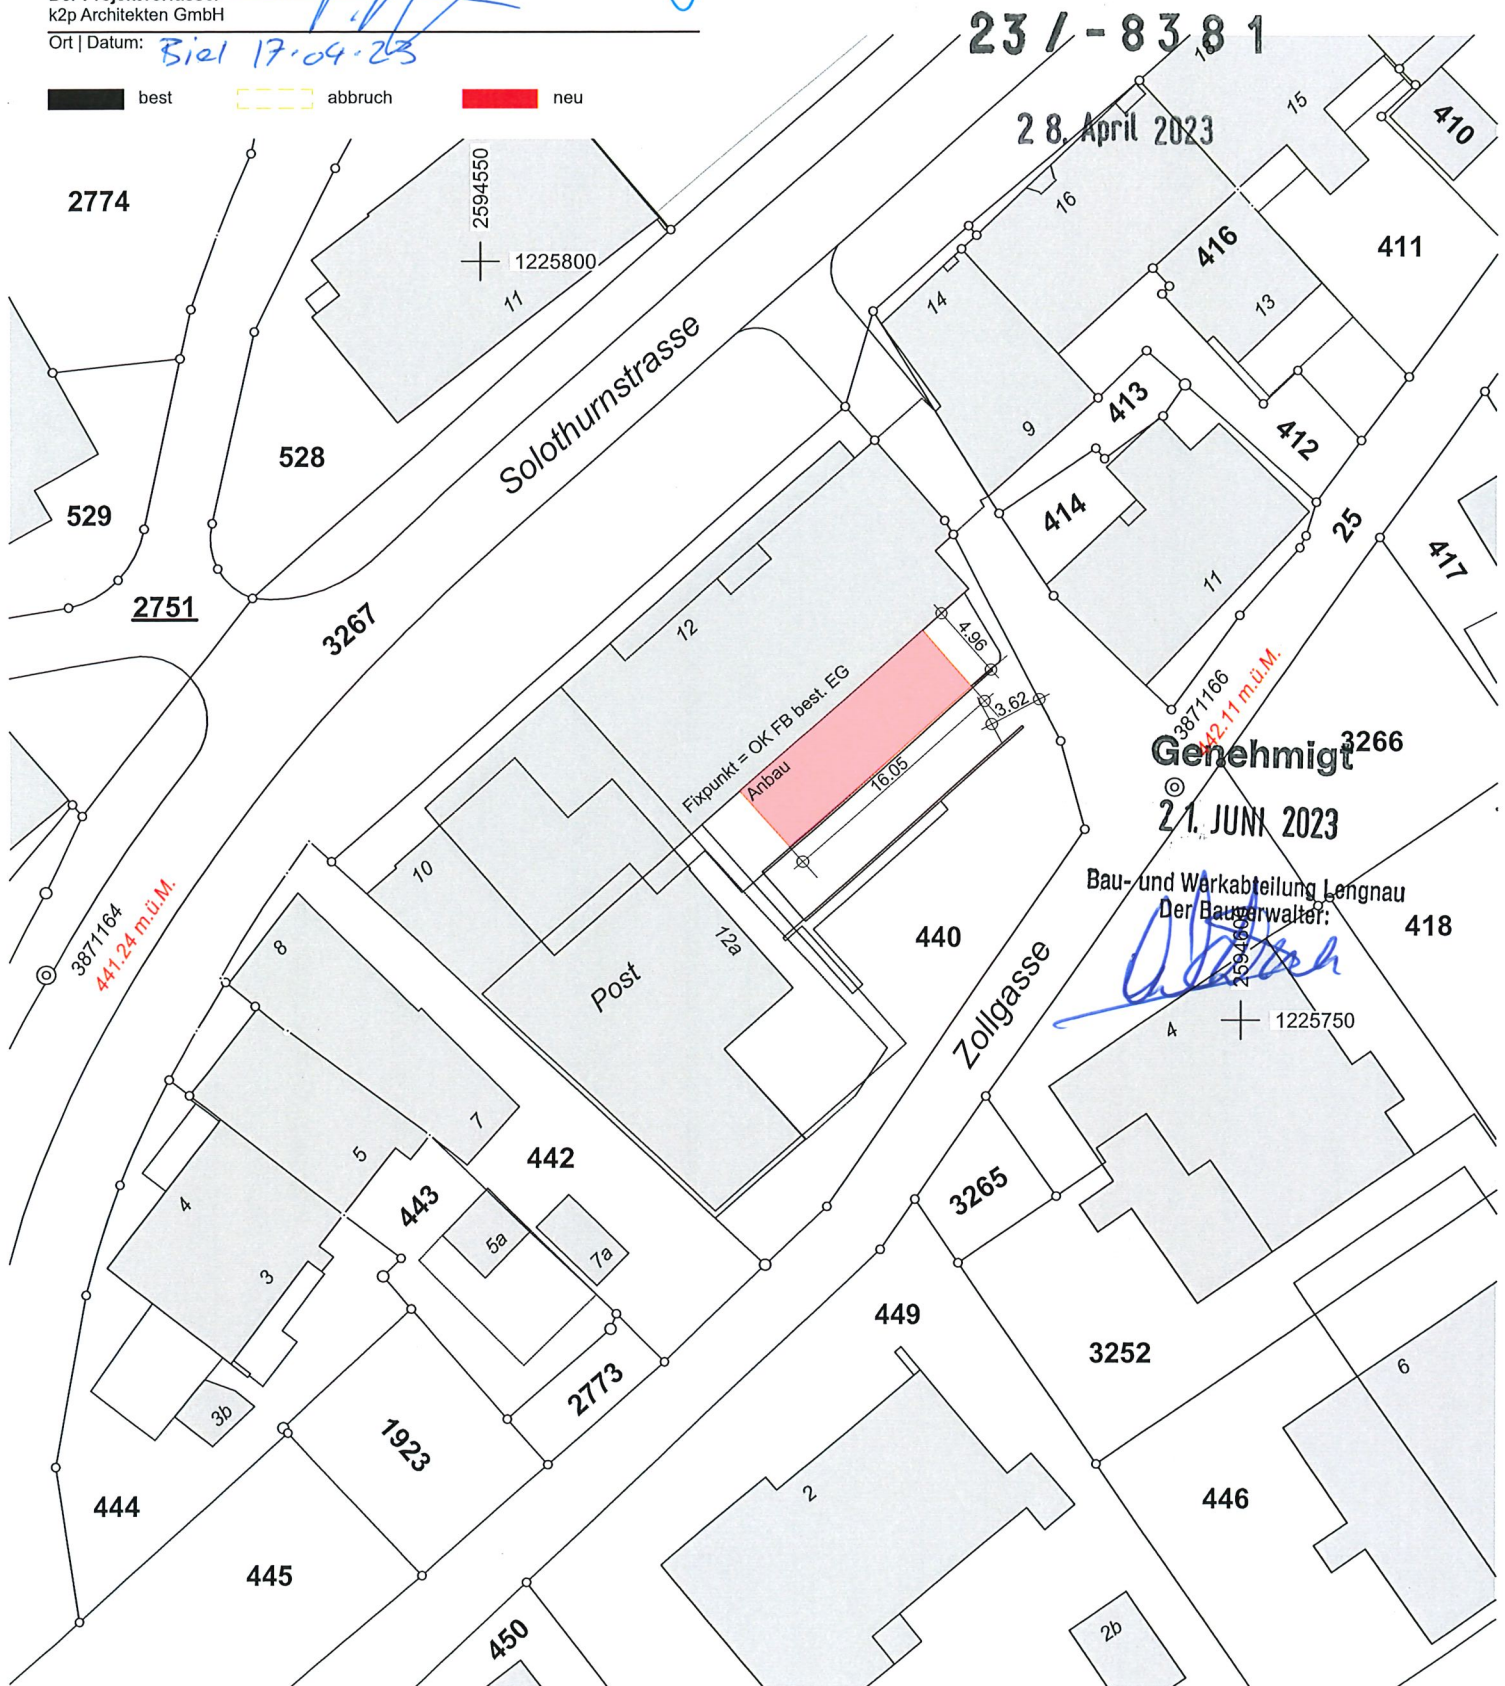

23 / - 8381

28. April 2023

Genehmigt
21. JUNI 2023

Bau- und Werkabteilung Lengnau
Der Baugewerke:

RSW
Vermessung | Geoinformatik | Bauingenieure

RSW AG | Rosengasse 35 | 3250 Lyss
Telefon 032 387 79 30 | Fax 032 387 79 39
info@rswag.ch | www.rswag.ch

Unterstrichene Grundstücks Nr.:
im Grundbuch provisorisch
eingetragen

Eigentümer siehe Rückseite

Für die Richtigkeit der Grundbuchplankopie:
M. Widmer, Nachführungsgeometer
Lyss, 9. März 2023

Widmer

Grundstückliste

Gemeinde 387 Lengnau (BE)

Baugesuch Parzelle Nr. 440

Grundstück	E-GRID	Art	Fläche m²	Eigentum (Rechtsverbindlich ist der Eigentumseintrag im Grundbuch)	Bemerkungen
25	CH873531434690	LIG	982	Alleineigentum Einwohnergemeinde Lengnau	2543 Lengnau BE, Schweiz
440	CH723163463560	LIG	1'458	Stockwerkeigentum Die jeweilige(n) Eigentümer/innen von: 387/440-1 bis 387/440-2	
442	CH734631356361	LIG	375	Alleineigentum Kasa llini	Zollgasse 7, 2543 Lengnau BE, Schweiz
3267	CH294631323573	LIG	2'739	Alleineigentum Einwohnergemeinde Lengnau	2543 Lengnau BE, Schweiz