


SÜD - ABSCHNITT

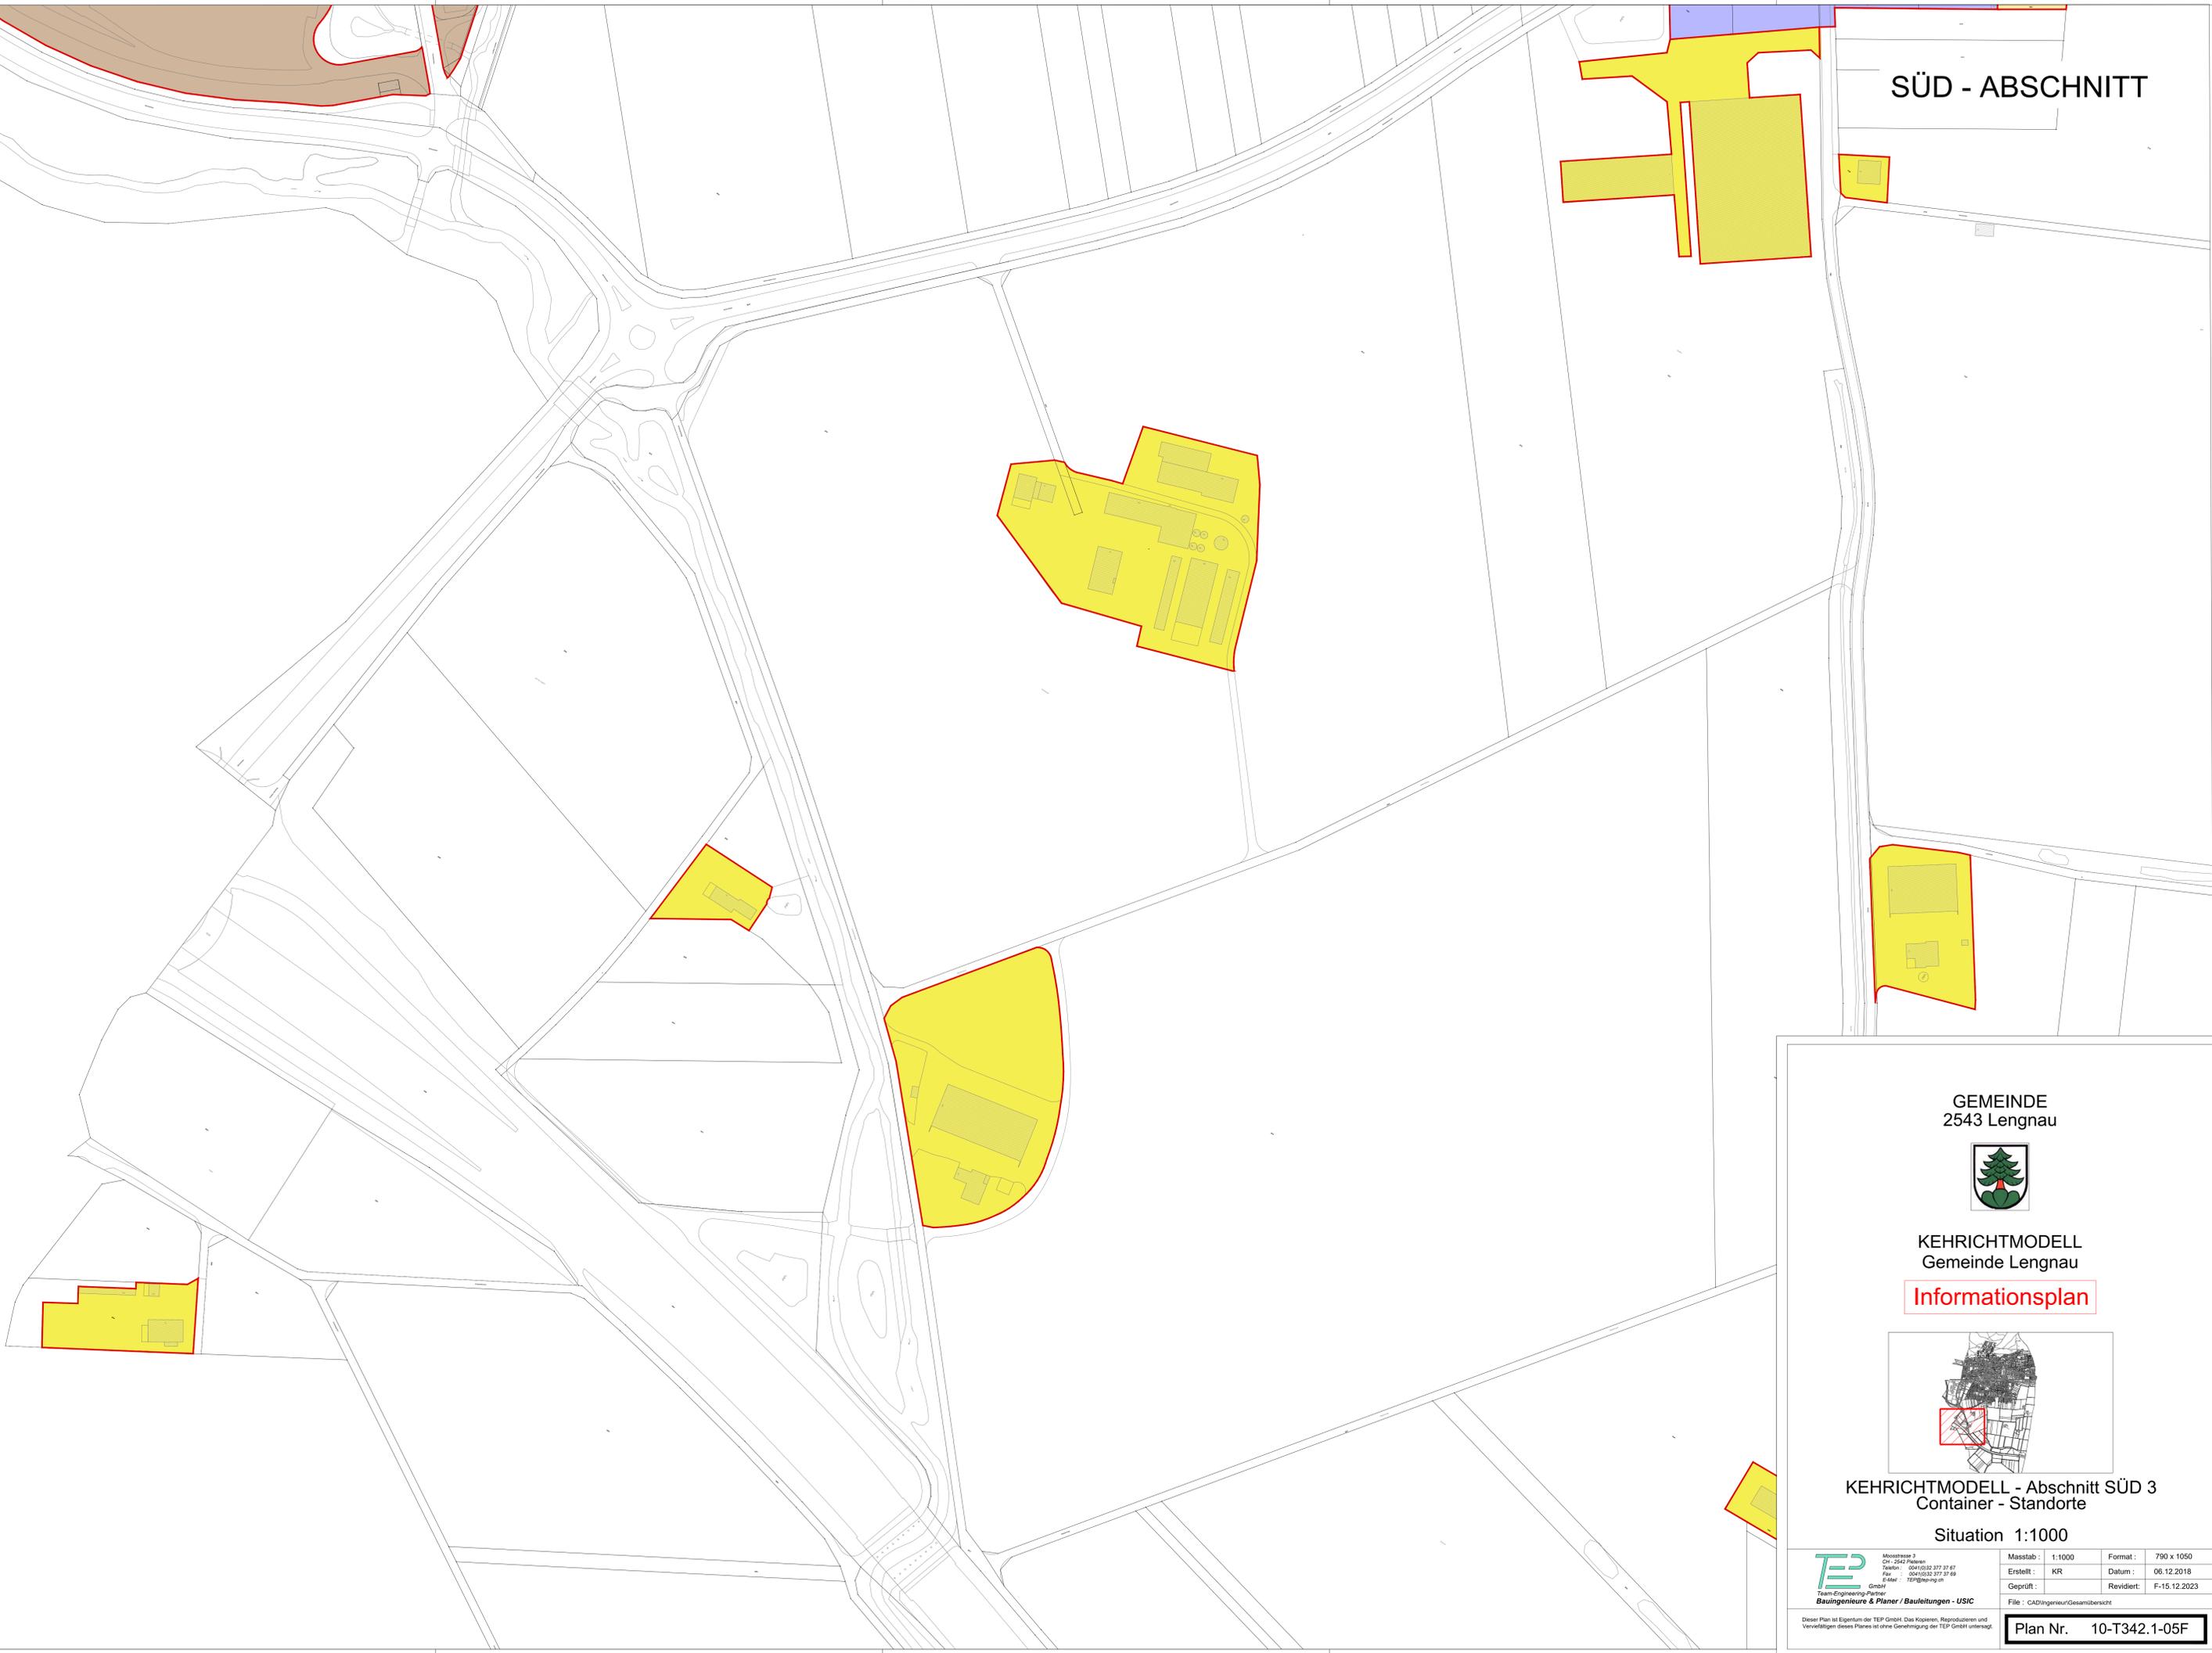

GEMEINDE
2543 Lengnau



KEHRICHTMODELL
Gemeinde Lengnau

Informationsplan



KEHRICHTMODELL - Abschnitt SÜD 3
Container - Standorte

Situation 1:1000



Münstesse 3
CH-2542 Polster
Telefon: 0041(0)32 377 37 87
Fax: 0041(0)32 377 37 69
E-Mail: info@tep.ch

Bauingenieure & Planer / Bauleitungen - USIC

Masstab:	1:1000	Format:	790 x 1050
Erstellt:	KR	Datum:	06.12.2018
Geprüft:		Revidiert:	F-15.12.2023

File: CAD/Ingenieur/Gesamtbereich

Dieser Plan ist Eigentum der TEP GmbH. Das Kopieren, Reproduzieren und Veröffentlichen dieses Planes ist ohne Genehmigung der TEP GmbH untersagt.

Plan Nr. 10-T342.1-05F