


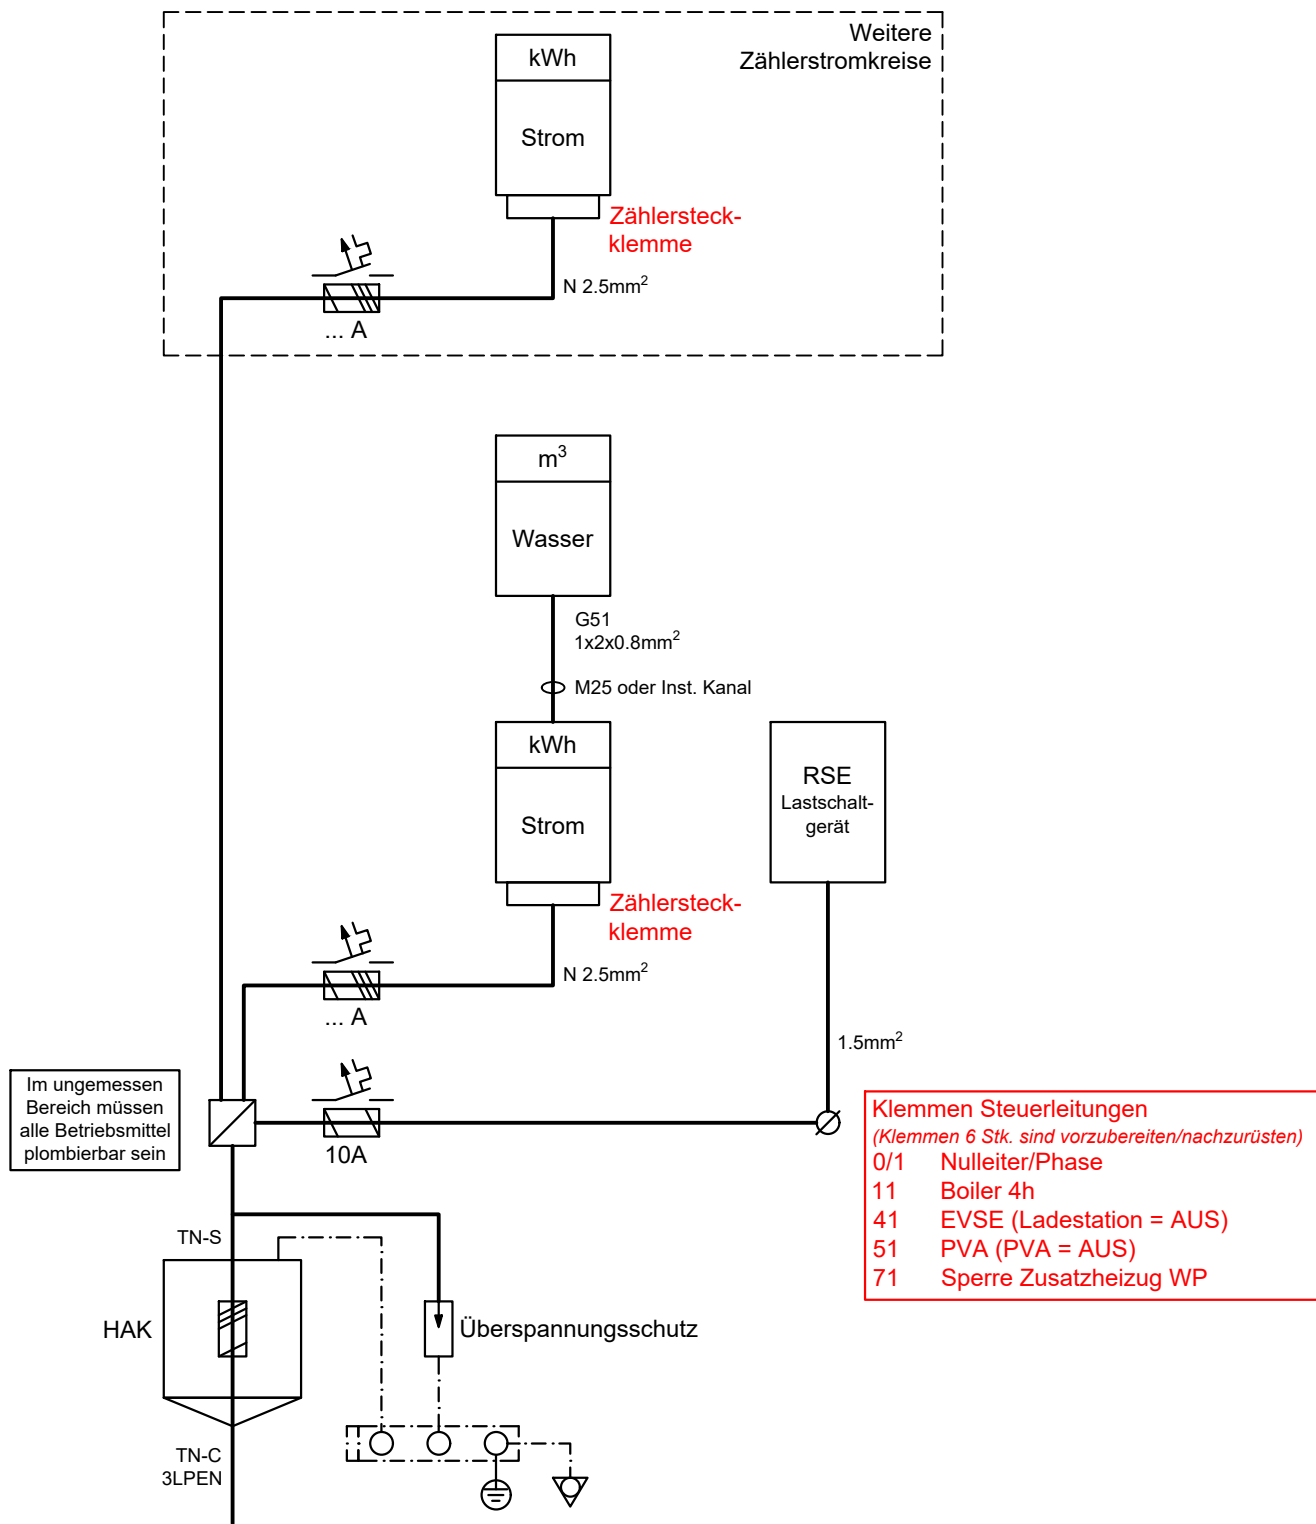

Einwohnergemeinde Lengnau
Betriebs- und Tiefbauabteilung

Projektnummer

Gez.

AG

Format

A4 H

Plannummer

Gepr.

IM

Mst.

Datum

19.11.205

Druck-
datum

21.11.2025
13:22

Prinzipschema Direktmessung ≤ 80A

Lengnau, Prinzipschema bis 80A V1.dwg

Index
Name
Datum

 lengnau