Längenprofil 1:500

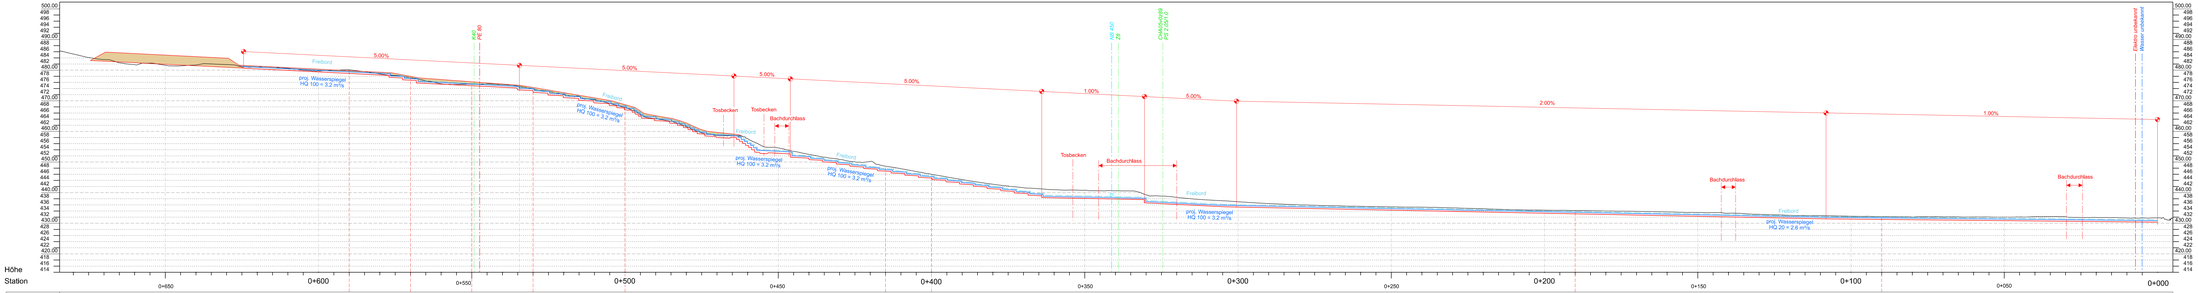

| | | |